

**TRAVAUX D'EXTENSION DU RESEAU COLLECTIF
D'ASSAINISSEMENT AU QUARTIER DE PONT DE CRAU**


- Commune d'Arles -



Zone concernée par l'étude



Zone d'extension future

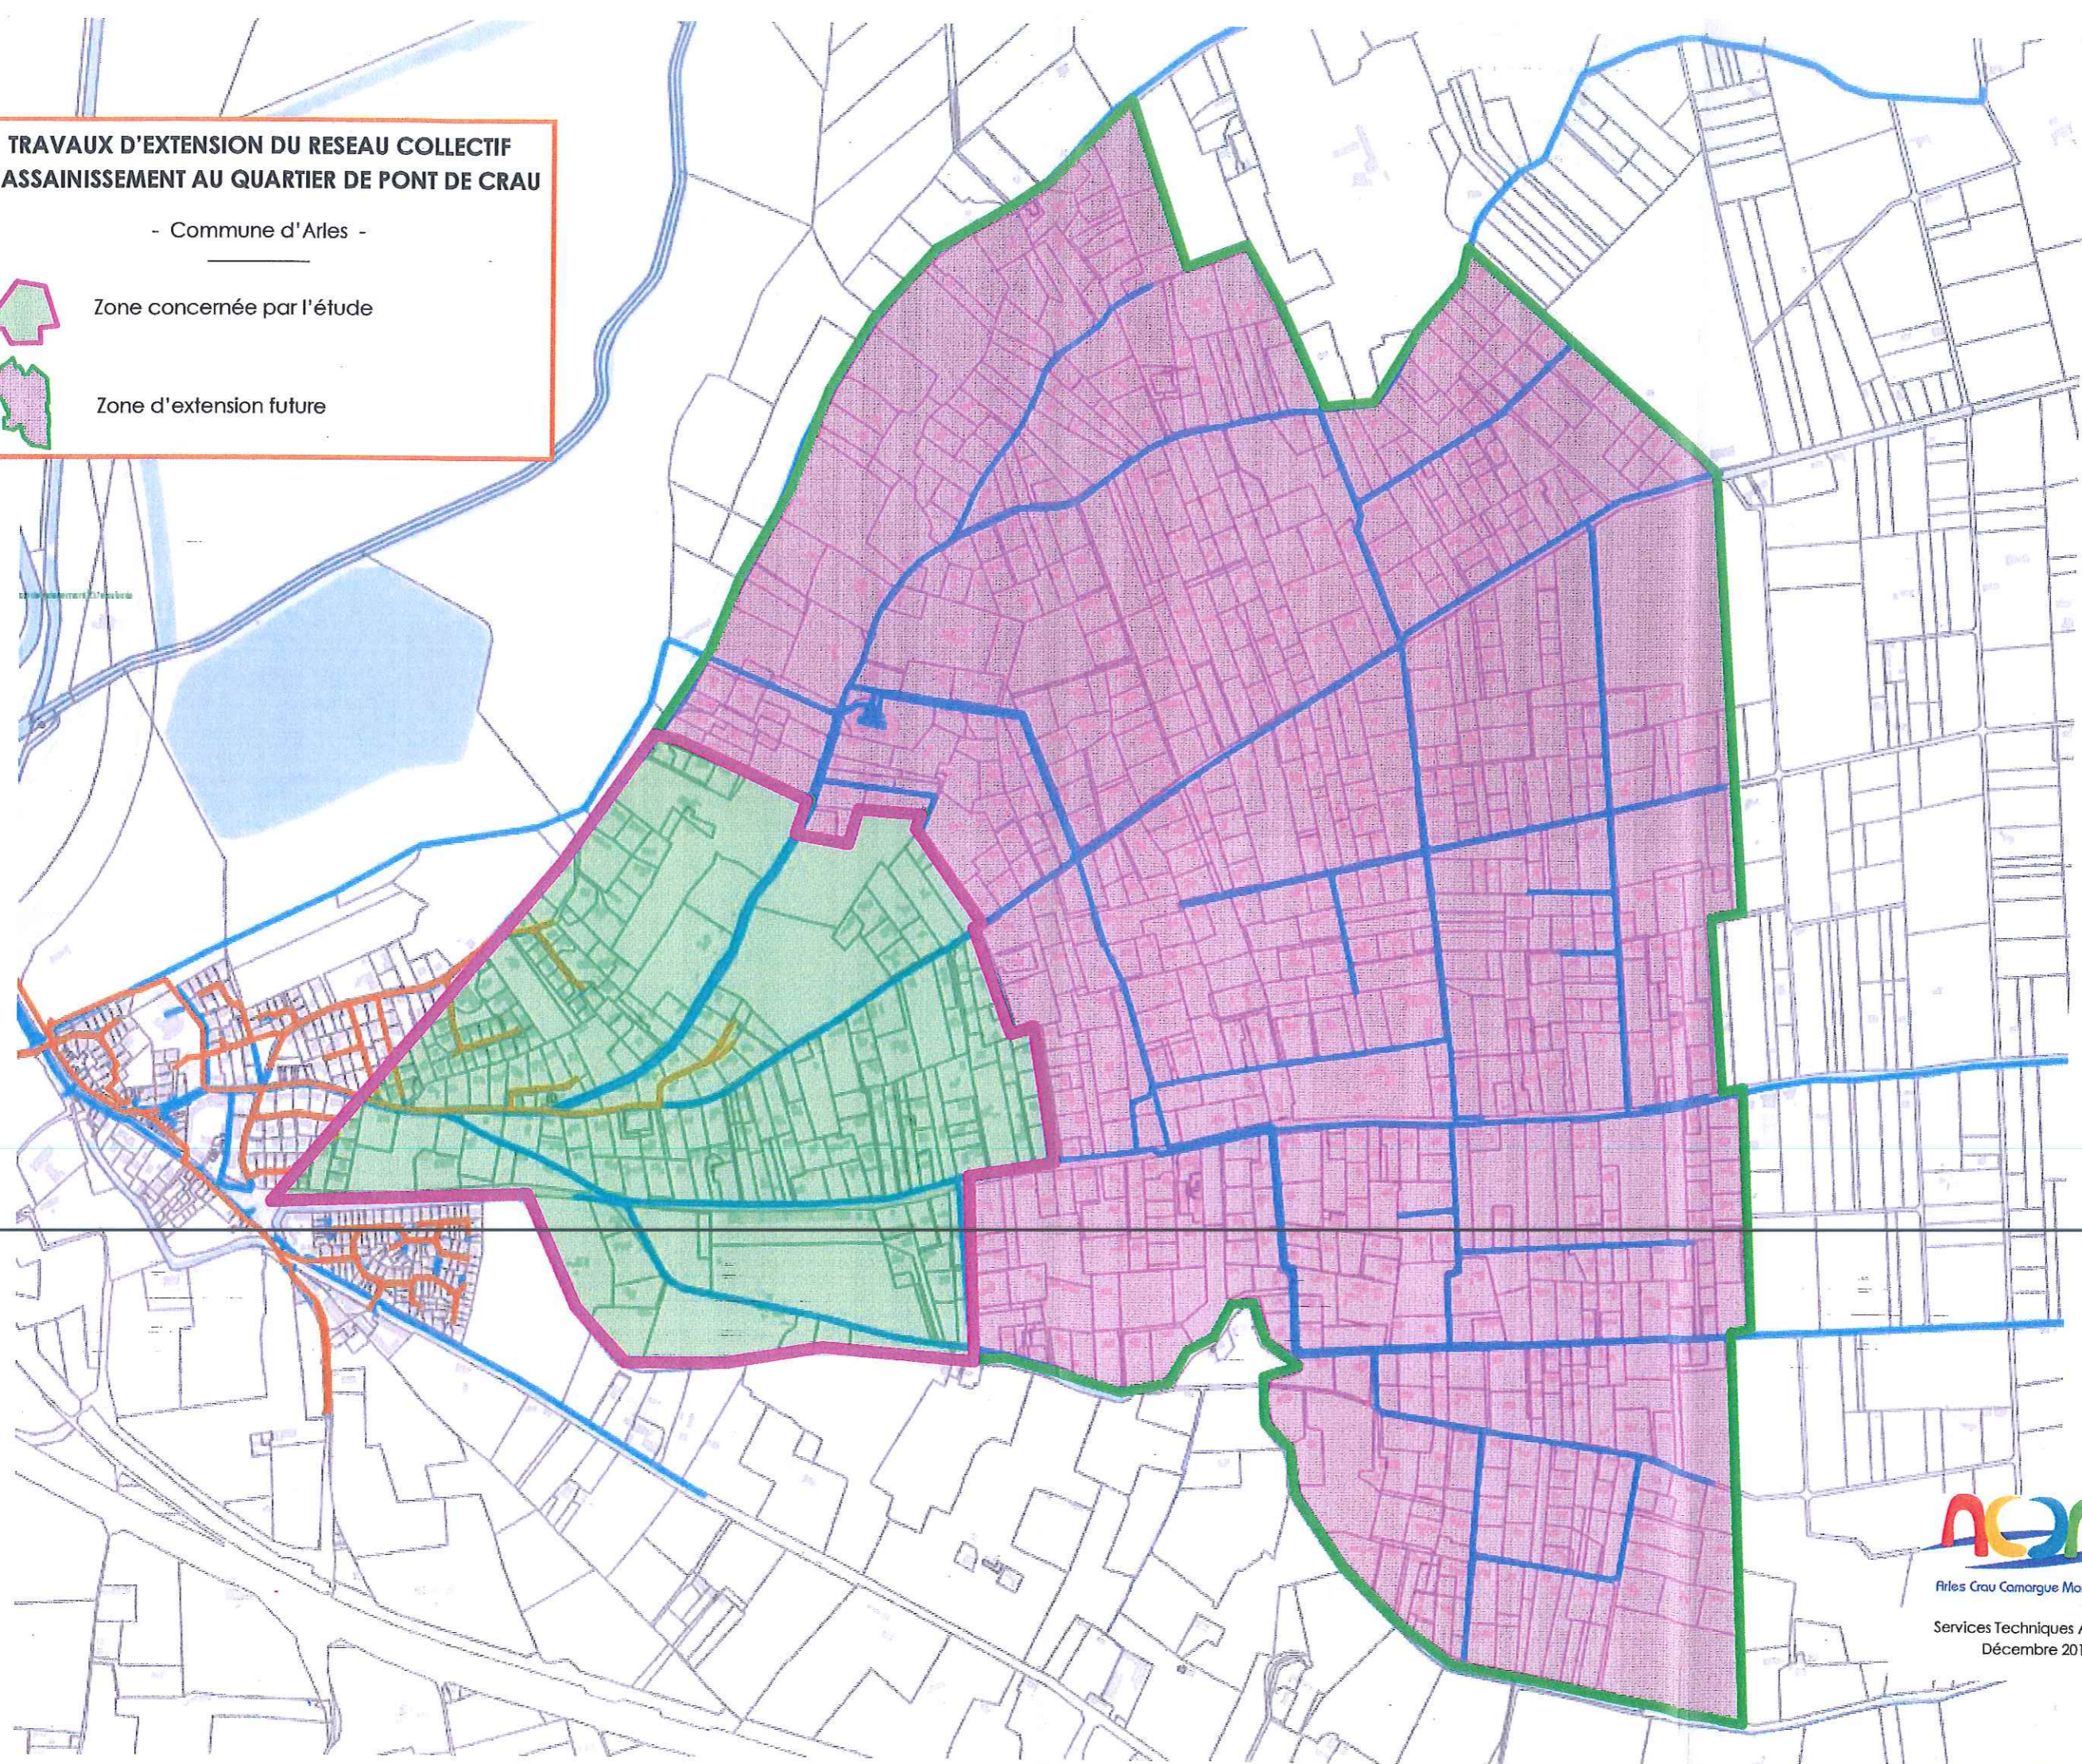

Arles Crau Camargue Montagnette

Services Techniques A.C.C.M.
Décembre 2013