


Approuvé par arrêté préfectoral n° 03 Février 2015

Source : BDTopo®-IGN Scan250®-IGN DTM 13.

Nord

Echelle : 1/20000ème

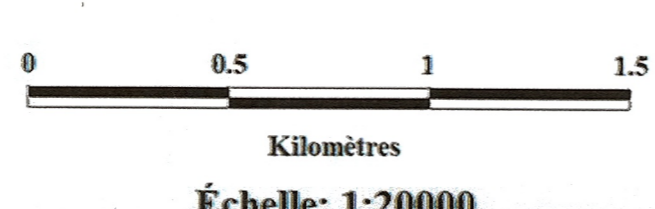


Echelle: 1:20000

LEGENDE
du zonage réglementaire

- bande_de_sécurité (RH)
- bâti_source_cadastrale
- Zone_R2
- Zone_R2-A
- Zone_P
- Zone_R1
- Zone_B2
- Zone_B1
- Zone_BR
- Table_d_assemblage
- voie_ferrée

VERSION APPROBATION

ANNEXES DU PLU

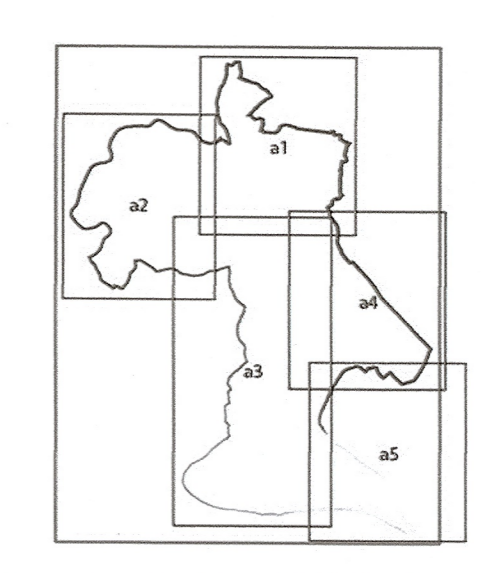

3-C SERVITUDES D'UTILITE PUBLIQUE
3C-3-1 (a4)
Plan de prévention des risques inondations Rhône

PRÉFECTURE D'ARLES
13 Mars 2017
ARRIVÉE

Vu pour être annexé à la délibération du Conseil Municipal du Monsieur le Maire d'Arles

POS PUBLIQUE : 27 JANVIER 1982
POS APPROUVÉ PAR ARRÊTÉ PRÉFECTORAL DU : 02 MARS 1983
RÉVISIONS VOLET DU : 23 MARS 1987 ET 20 NOVEMBRE 2001
RÉVISION PARTIELLE DU : 15 FÉVRIER 1996
RÉVISIONS COMPLÈTES DU : 15 DÉCEMBRE 2005 ET 14 FÉVRIER 2008

PRÉSCRIPTION DE L'ÉLABORATION DU PLU LE : 20 MAI 2015
ARRÊTÉ DE L'ÉLABORATION DU PLU LE : 29 JUIN 2016
ENQUÊTE PUBLIQUE DE L'ÉLABORATION DU PLU LE : 31 OCTOBRE 2016 au 2 DÉCEMBRE 2016
APPROBATION DU PLU LE : 6 MARS 2017

ECHELLE : 1 / 20 000ème

