


COMMUNE D'ARLES

PLAN DE SAUVEGARDE ET DE MISE EN VALEUR - RÉSEAU ERDF

Novembre 2013

Echelle : 1 : 10 000

Ref : 510

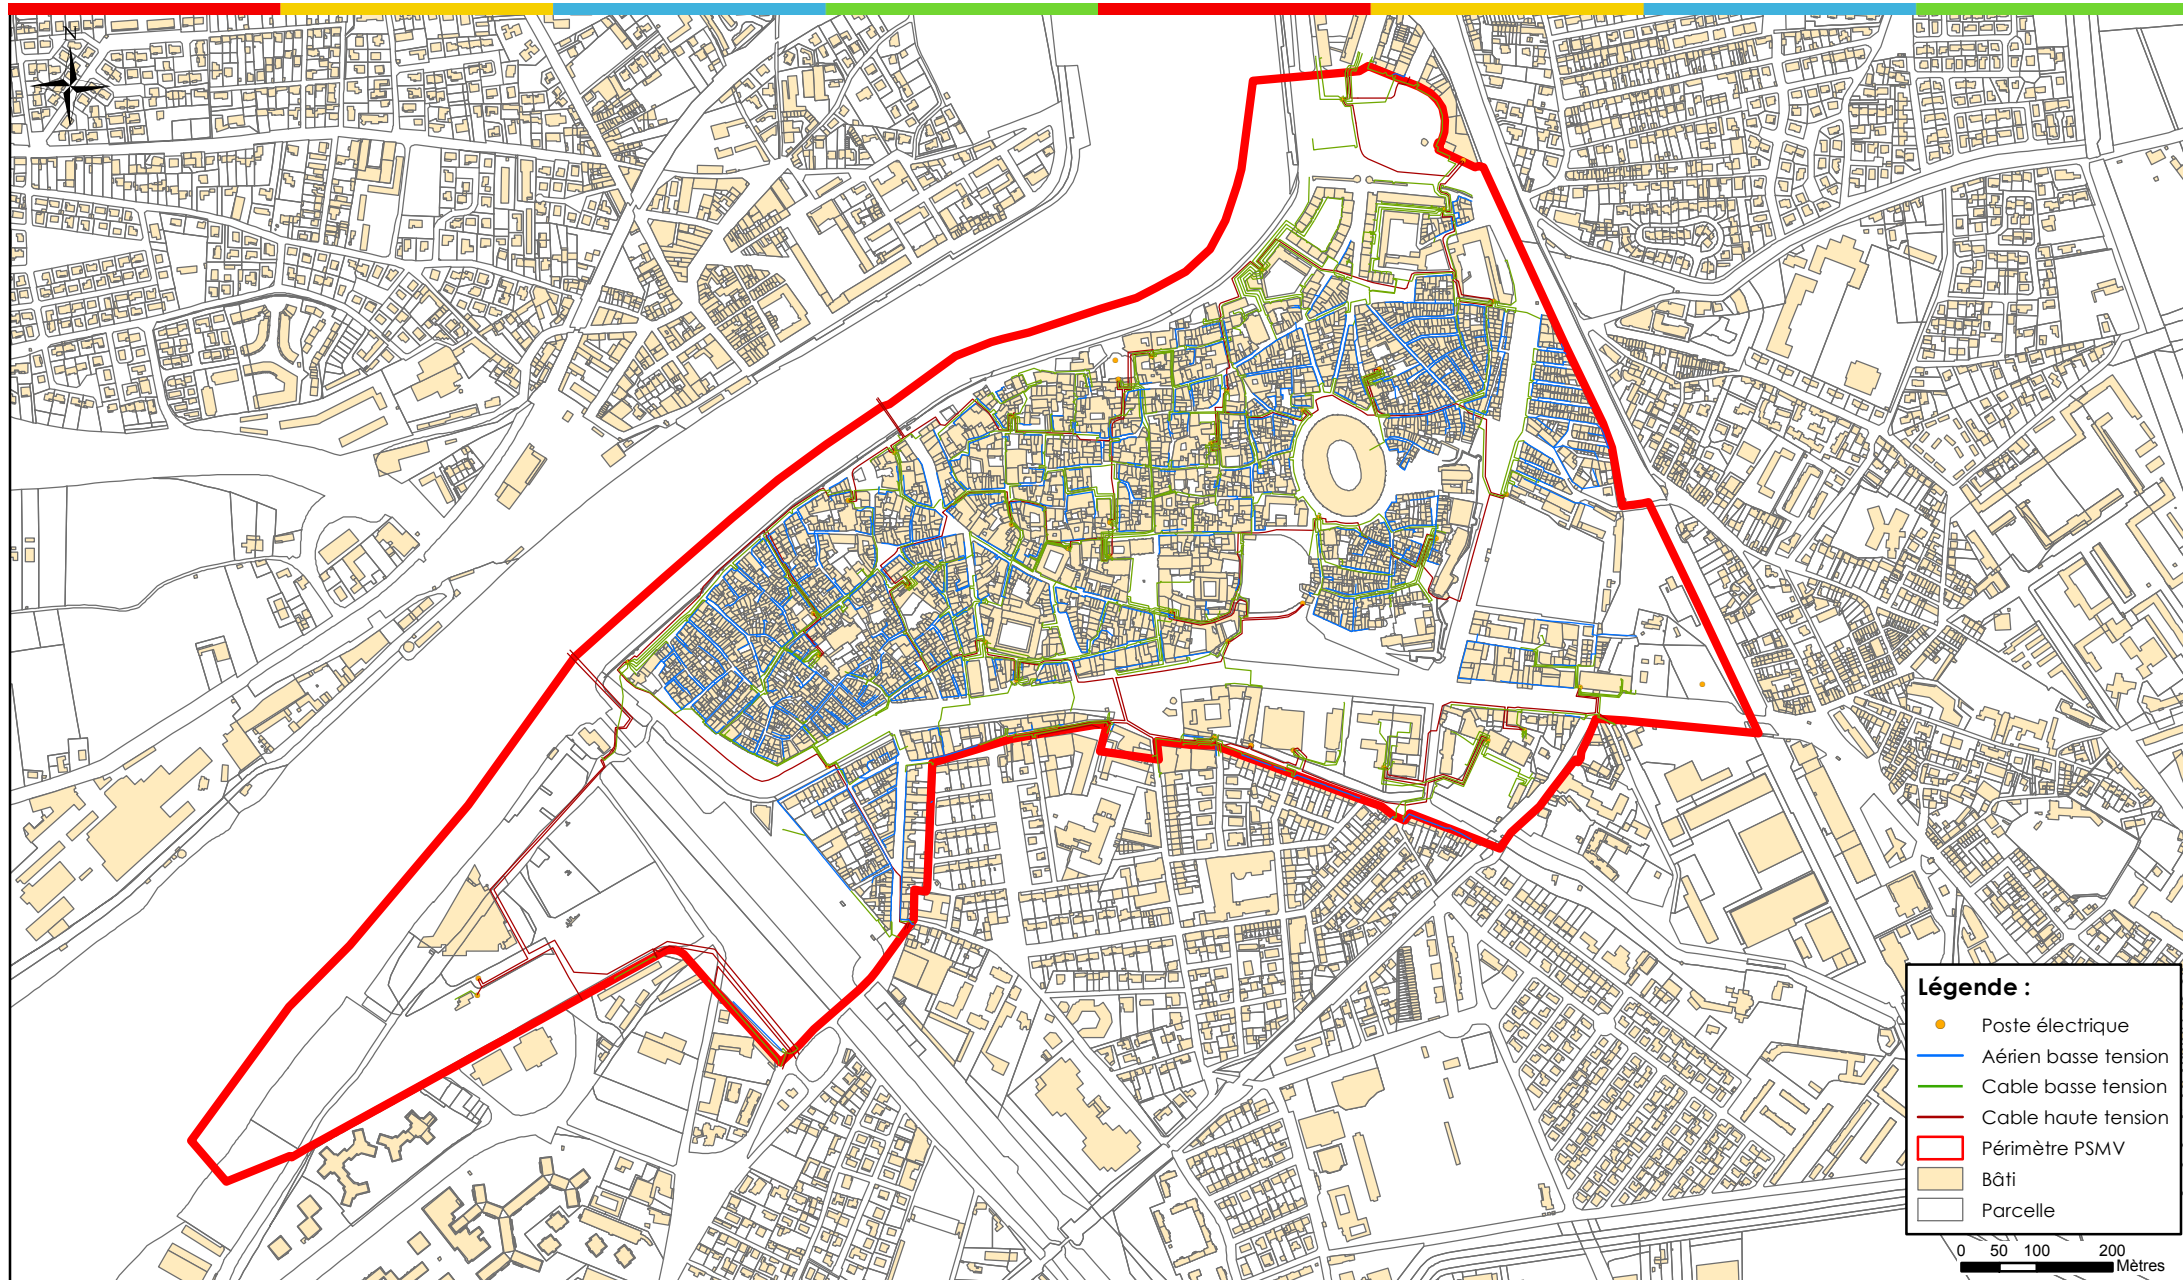

Légende :

- Poste électrique
- Aérien basse tension
- Cable basse tension
- Cable haute tension
- ▭ Périmètre PSMV
- Bâti
- ▭ Parcelle

0 50 100 200 Mètres