


CHARGES D'ETUDE: Mireille PELLEN - Architecte du Patrimoine - 9 cours Jean Ballard - 13006 Marseille - Tél: 04 91 54 08 52 / P. DUVERGER - Architecte du patrimoine / F. VALETTE - Historienne du patrimoine / S. ZUKMEYER - Archéologue Antique / A. LEGRAND GARNOTEL - Archéologue Médiévale / A. LAMY - Urbaniste / E. BRESLIN - Paysagiste / P. ALBISSON - Avocat

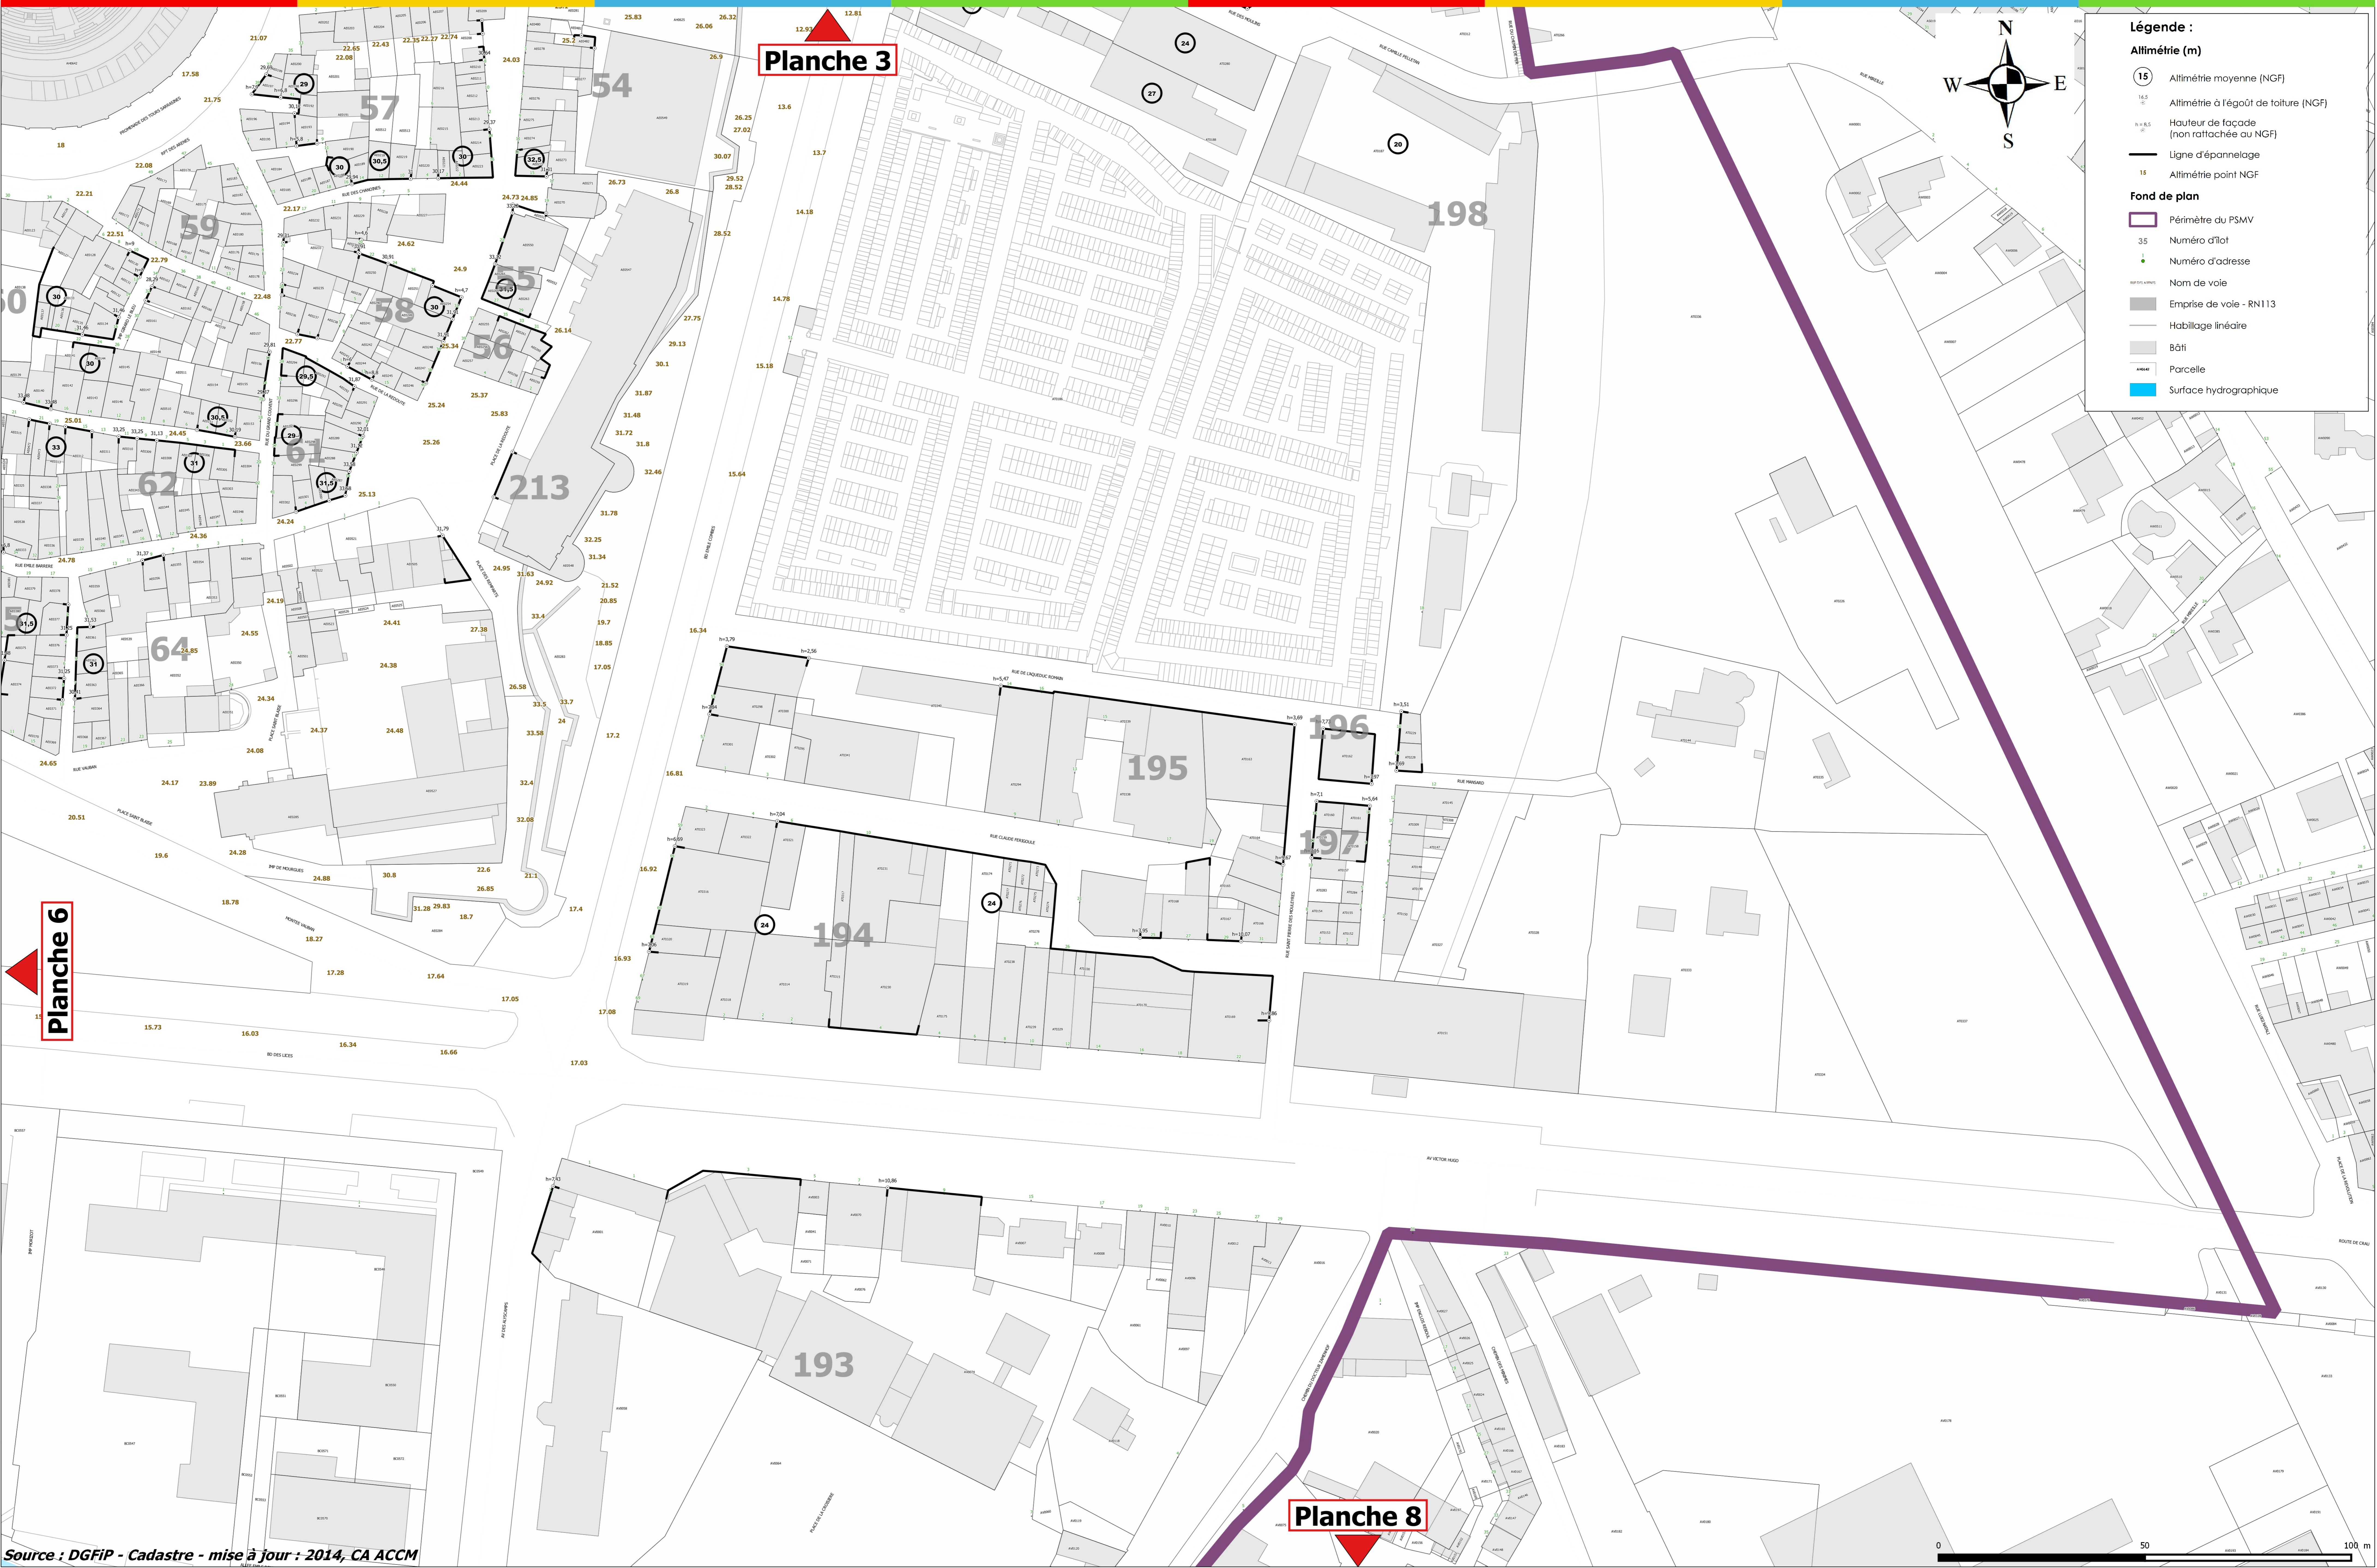

Légende :

Allimétrie (m)

- 15 Allimétrie moyenne (NGF)
- 16.5 Allimétrie à l'égoût de toiture (NGF)
- 18.5 Hauteur de façade (non rattachée au NGF)
- 15 Allimétrie point NGF

Fond de plan

- 35 Périmètre du PSMV
- 35 Numéro d'ilot
- 35 Numéro d'adresse
- 35 Nom de voie
- 35 Emprise de voie - RN113
- 35 Habillage linéaire
- 35 Bâti
- 35 Parcelle
- 35 Surface hydrographique

