


Planche 8 CHARGES D'ETUDE: Mireille PELLEN - Architecte du Patrimoine - 9 cours Jean Ballard - 13006 Marseille - Tél: 04 91 54 08 52 / P. DUVERGER - Architecte du patrimoine / E. VALETTE - Historienne du patrimoine / S. ZUGMEYER - Archéologue Antique / A. LEGRAND GARNOTEL - Archéologue Médiévale / A. LAMY - Urbaniste / E. BRESLIN - Paysagiste / P. ALBISSON - Avocat

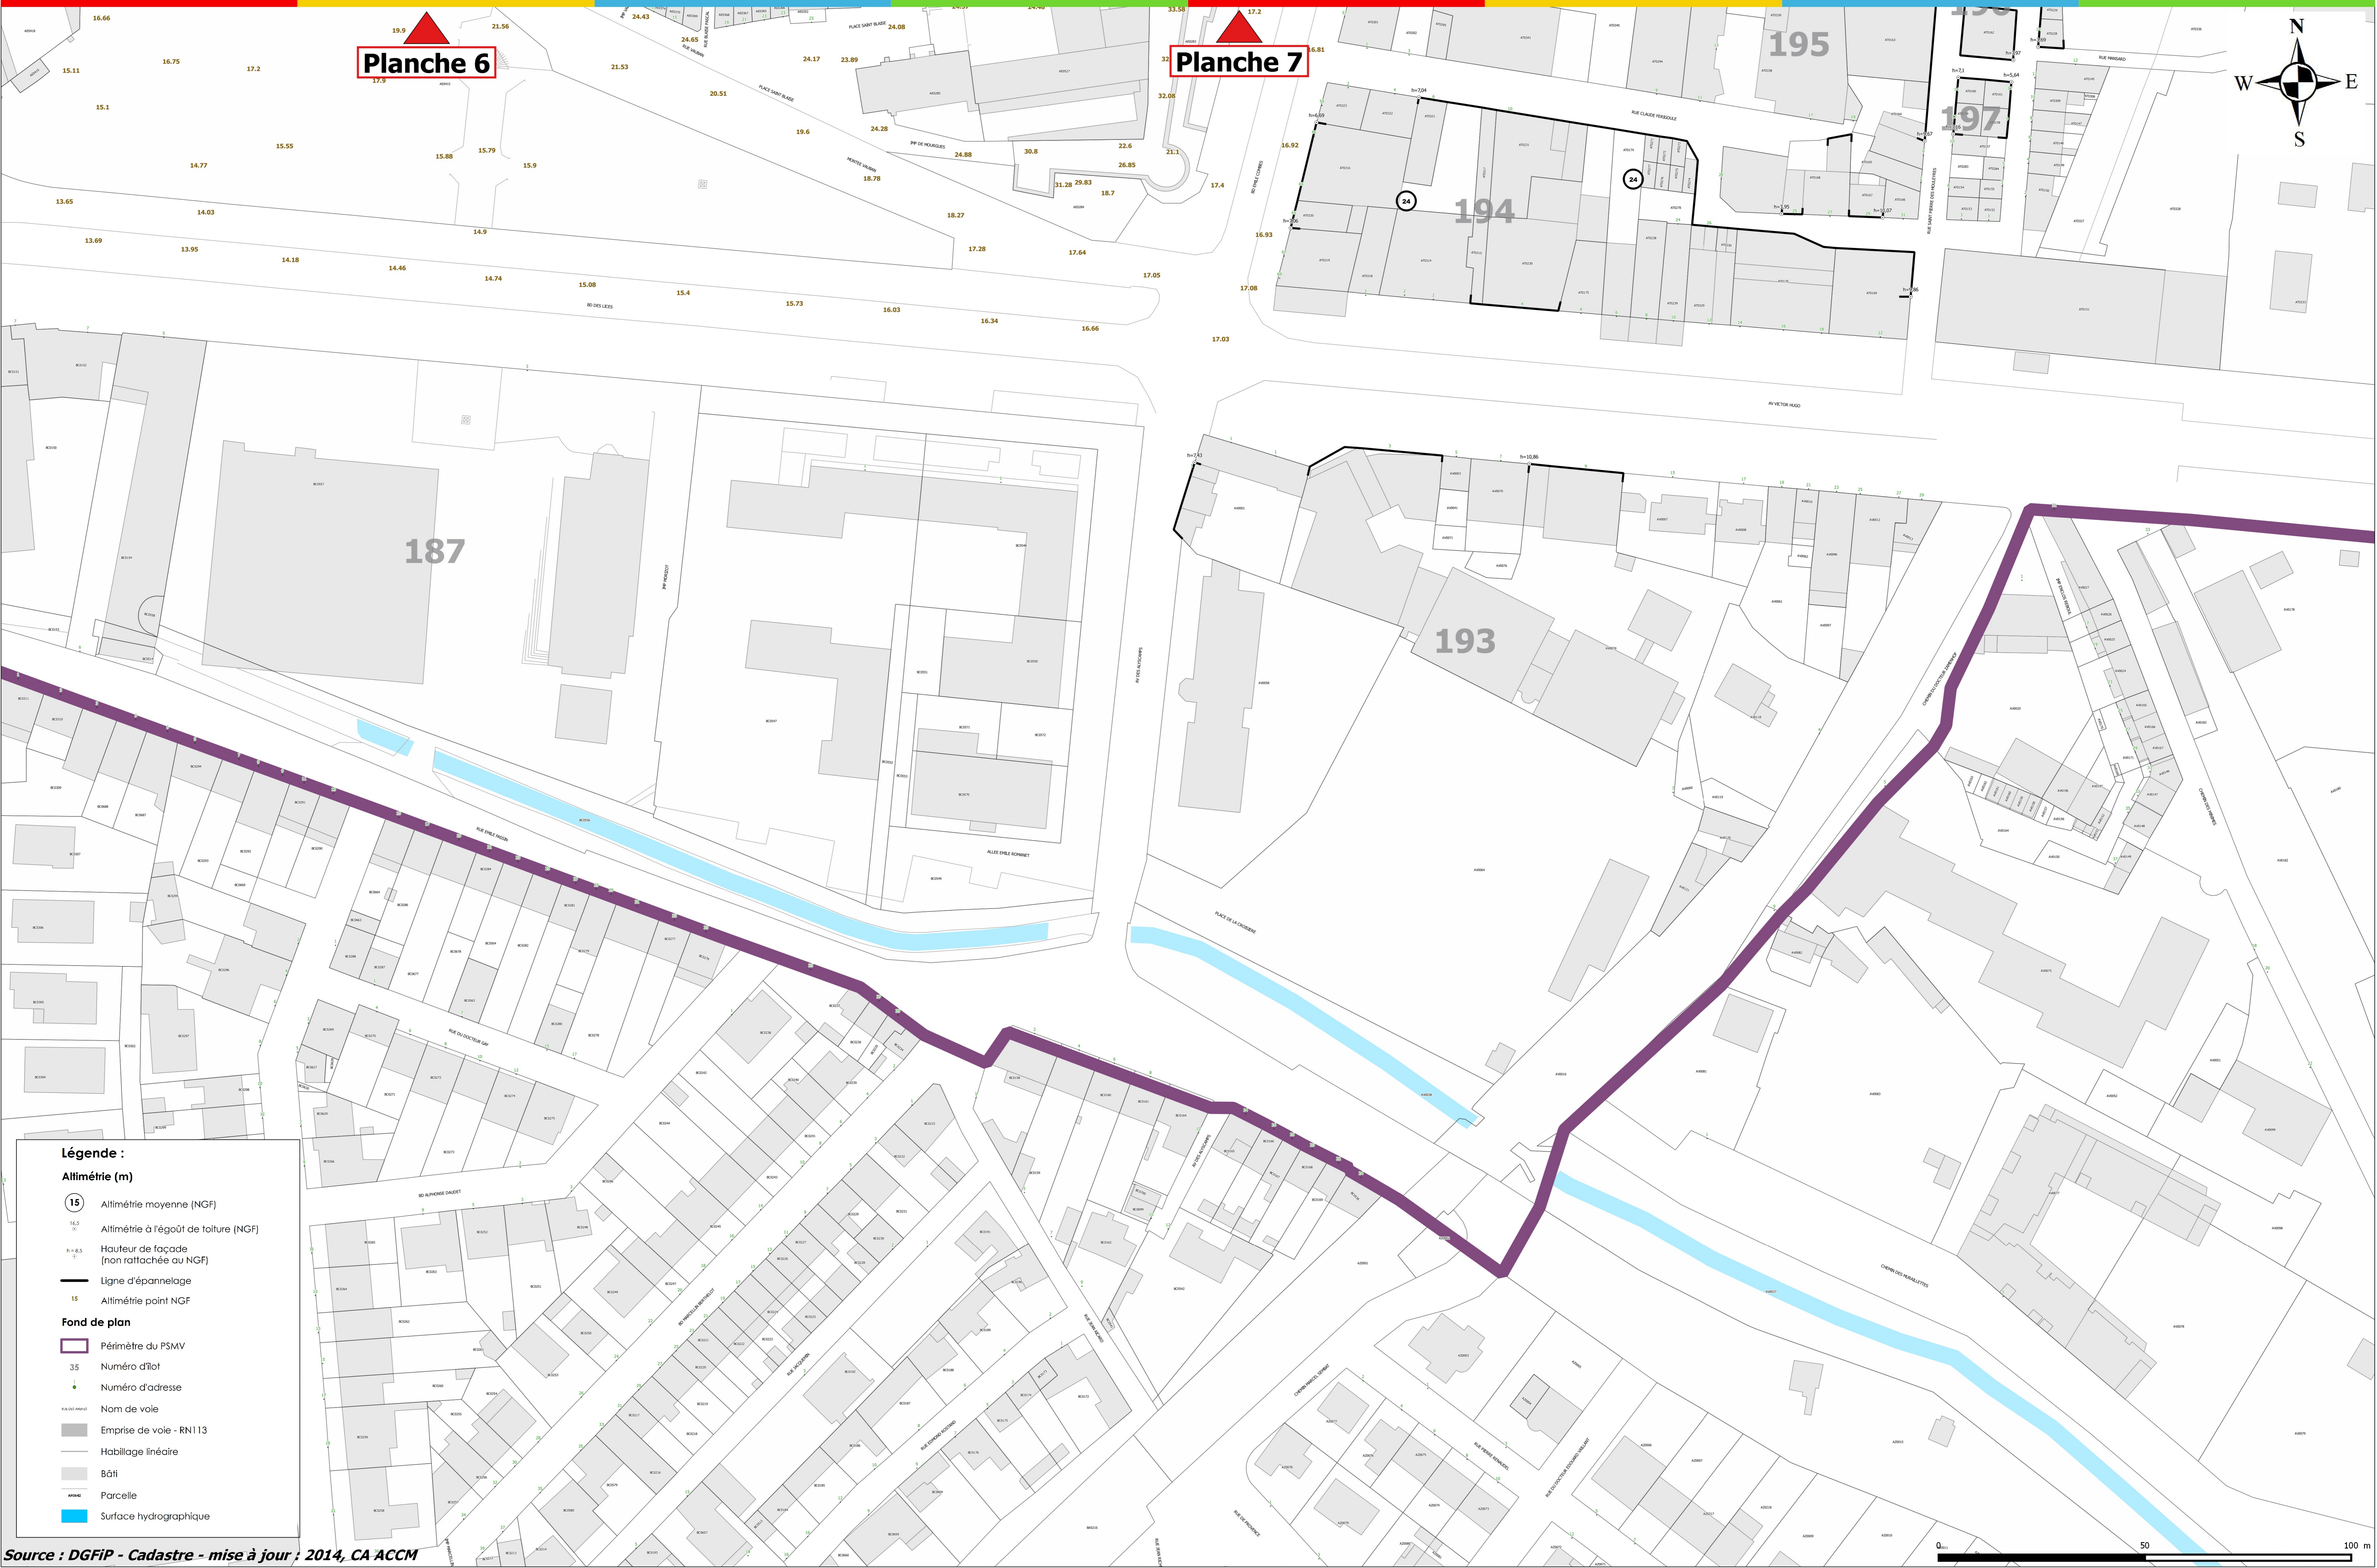

Légende :

Altitude (m)

- 15 Altitude moyenne (NGF)
- 16.5 Altitude à l'égoût de toiture (NGF)
- 17.5 Hauteur de façade (non rattachée au NGF)
- Ligne d'épannelage
- 15 Altitude point NGF

Fond de plan

- Périmètre du PSMV
- 35 Numéro d'lot
- Numéro d'adresse
- Nom de voie
- Emprise de voie - RN 113
- Habillage linéaire
- Bâti
- Parcelle
- Surface hydrographique