

Légende :

Périmètre du Secteur sauvegardé: [Ligne pointillée]

Secteur: [Ligne continue]

Monuments historiques (MH - ISMH)

- Immeuble, partie d'immeuble, façades ou fragments, fontaines, jardins, etc., protégés par la législation sur les monuments historiques.
- Objet, ou objet d'œuvre, ou cheminée, ou vestiges d'œuvre, ou cadastre, à décrire en mentionnant les fondations, le bâtiment, le mobilier, le jardin, ou jardin, ou passage, ou passage voûté, ou site, ou fontaine, ou fontaine, ou tour, ou vestige d'œuvre.
- Zone délimitée sur plan PSMV (à et hors des MH).

Constructions existantes

- Immeuble ou partie d'immeuble à conserver, dont la destination, l'entretien, la modification ou l'abandon est autorisé.
- Immeuble ou partie d'immeuble à conserver, dont la destination, l'entretien, l'abandon ou l'abandon est autorisé, à condition de respecter les prescriptions de conservation.
- Immeuble ou partie d'immeuble pouvant être maintenu, modifié ou remplacé.
- Immeuble ou partie d'immeuble dont la destination ou la modification pour une autre destination est soumise à l'approbation de l'arrêté préfectoral.
- Entassement.
- Substitution.
- Modification.
- Règles particulières énoncées en vue de la mise en valeur de l'architecture et du cadre bâti.
- Composition: restitution d'une composition architecturale.
- Comblement: restitution d'un comblement.
- Débois de toit: restitution d'un débois de toit à chevrons.
- Mobilier: suppression de mobiliers parasites, abriant la typologie de l'édifice.

Constructions nouvelles

- Emprise de construction imposée.
- Suppression des dispositions: Démolition et emprise de construction imposée.
- Alignements nouveaux imposés.

Fond de plan

- Altitude: 13, 35
- Parcelle et numéro.
- Surface hydrographique.
- Habitatage traditionnelle: 13
- Numéro d'édifice.
- Numéro d'édifice.
- Altimétrie (NGF).
- Emprise de voie: 10/12

Espaces libres

Vues et perspectives

- Vues et perspectives sur monument à préserver.
- Vues et perspectives sur front bâti à préserver.
- Vues et perspectives sur thème à préserver.
- Vues et perspectives paysagères à préserver.

Espaces libres à dominante minérale

- Espace libre existant à dominante minérale à conserver.
- Cour.
- Espace libre existant à dominante minérale avec caractère à conserver.
- Espace libre à dominante minérale à aménager ou à créer.

Espaces libres à dominante végétale

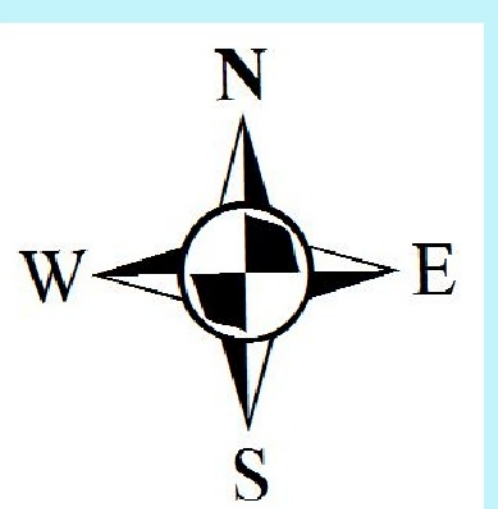
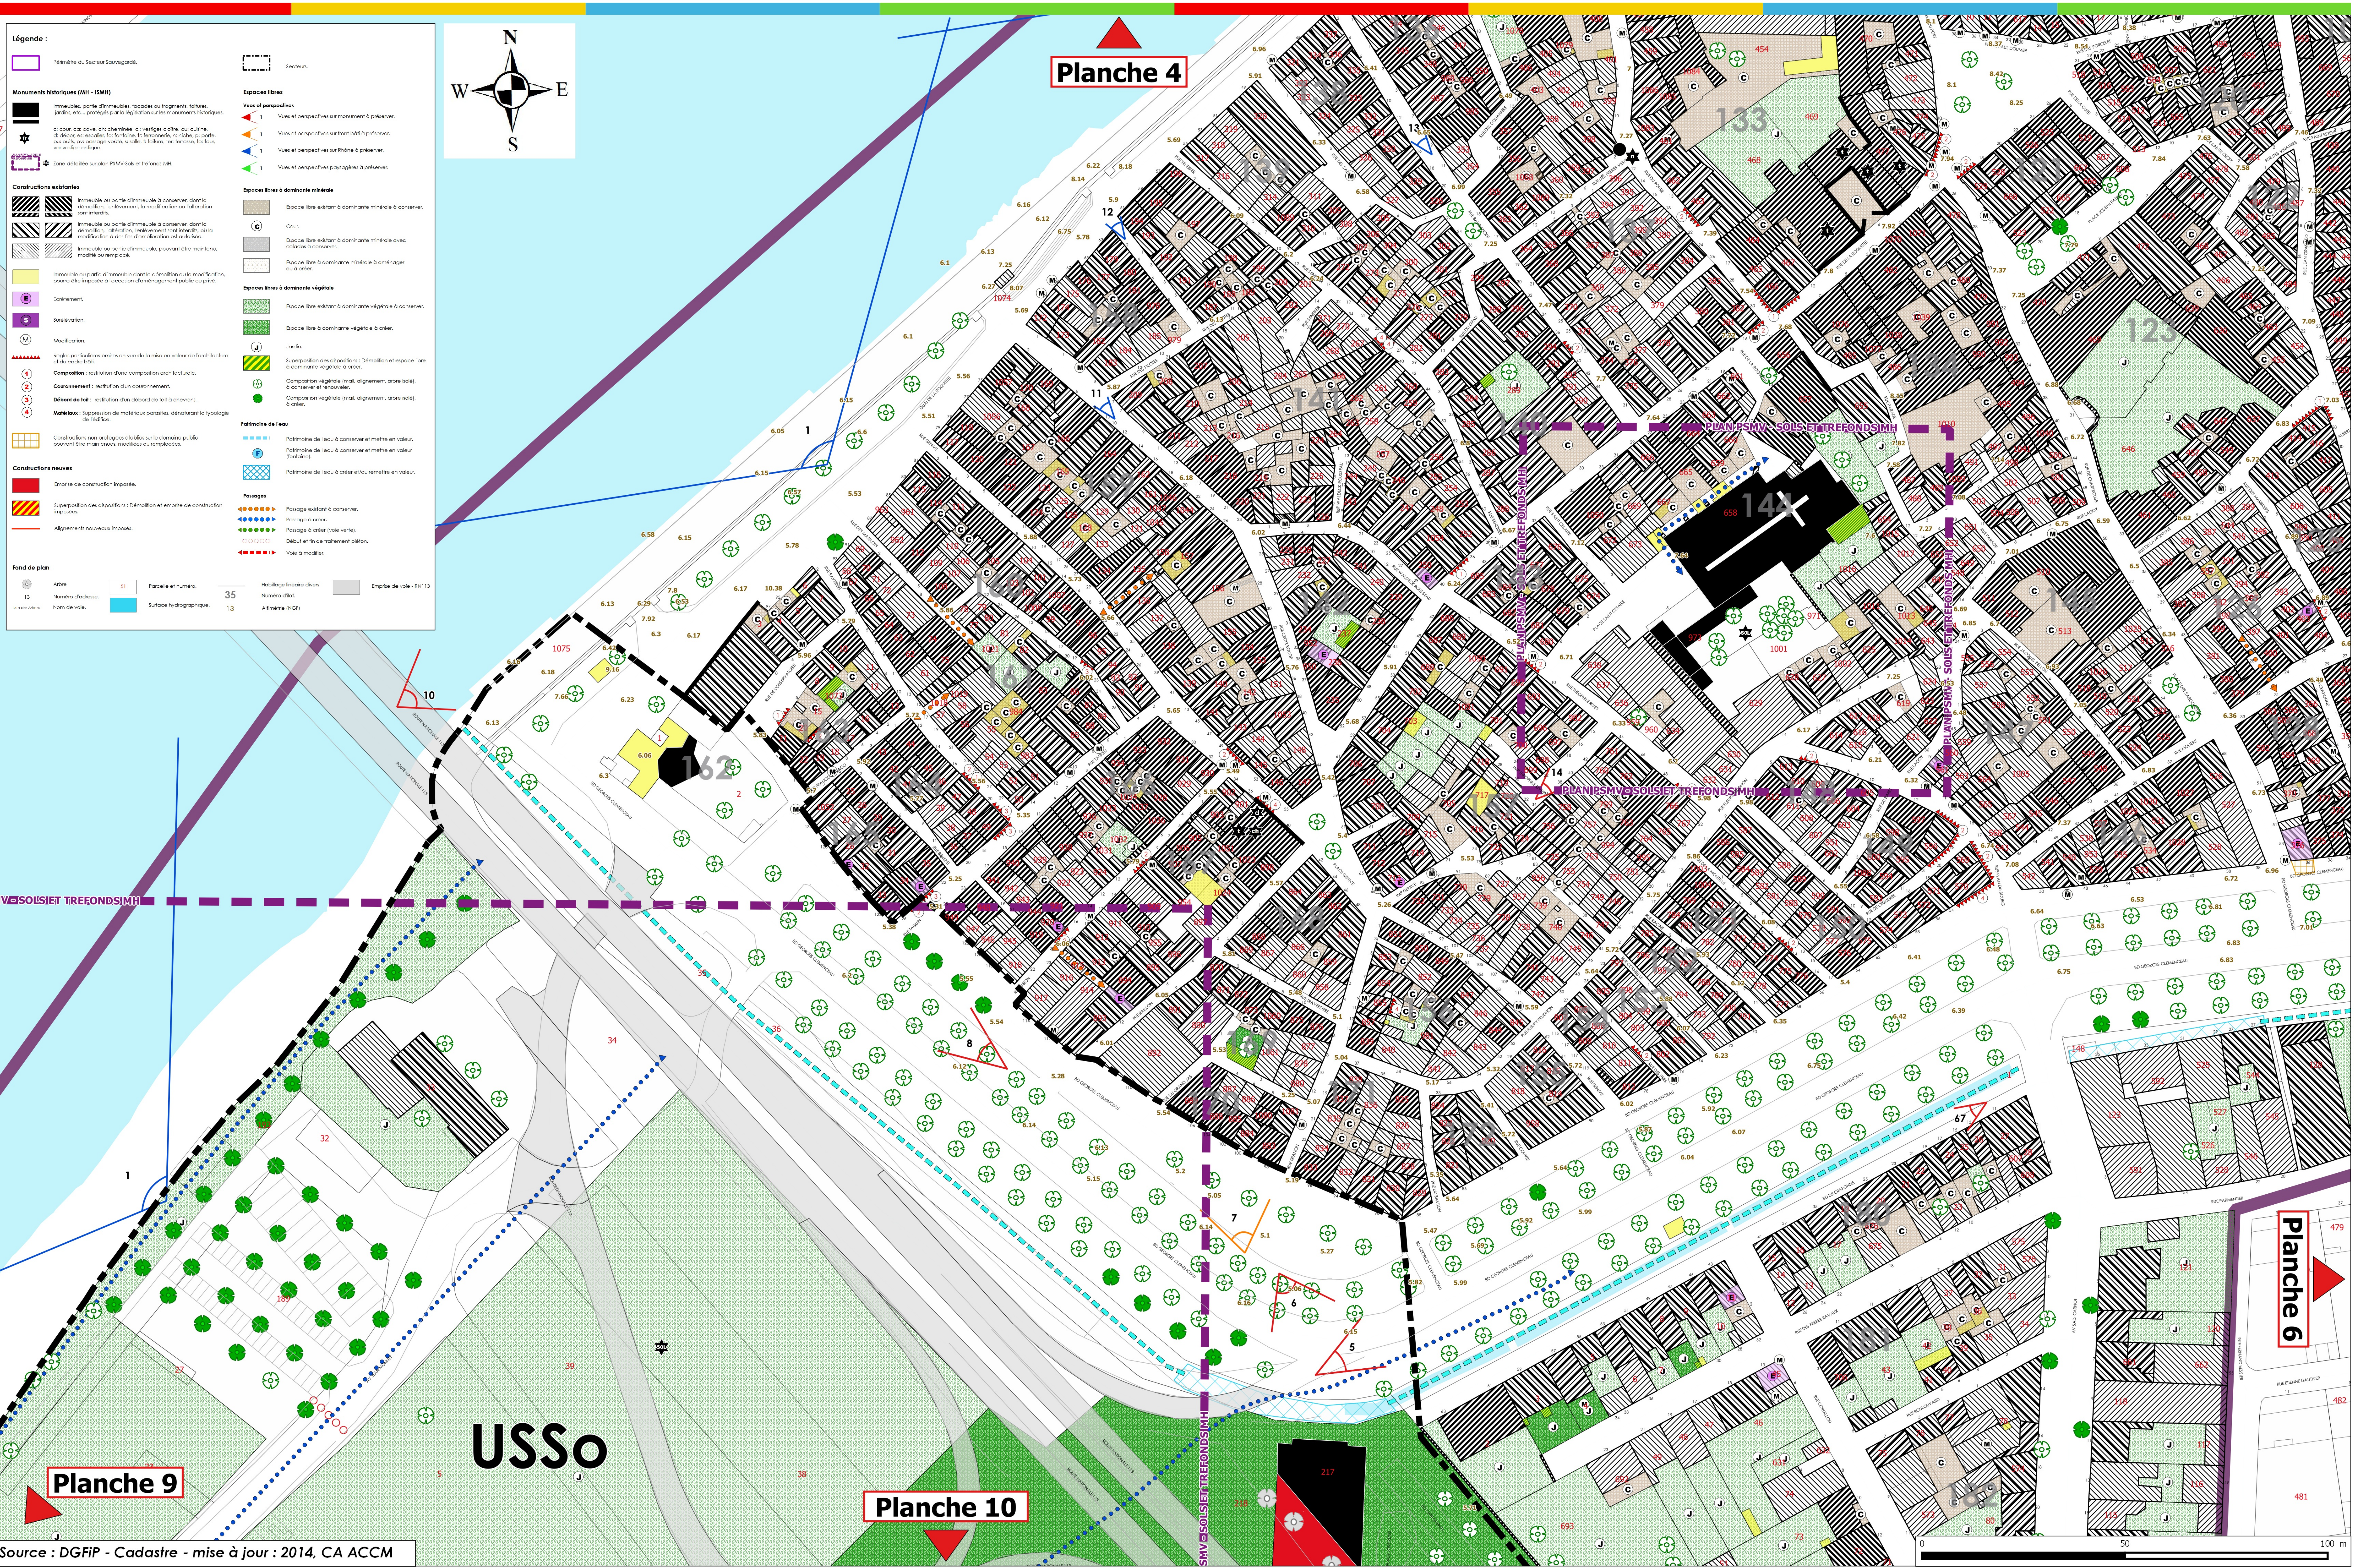
- Espace libre existant à dominante végétale à conserver.
- Espace libre à dominante végétale à créer.
- Jardin.
- Suppression des dispositions: Démolition et espace libre à dominante végétale à créer.
- Composition végétale (toit, alignement, autre toit), à conserver et ramener.
- Composition végétale (toit, alignement, autre toit), à créer.

Patrimoine de l'eau

- Patrimoine de l'eau à conserver et mettre en valeur.
- Patrimoine de l'eau à conserver et mettre en valeur (fontaine).
- Patrimoine de l'eau à créer et/ou remettre en valeur.

Passages

- Passage existant à conserver.
- Passage à créer.
- Début et fin de traitement pavé.
- Voie à modifier.

**Planche 4****Planche 9****Planche 10****Planche 6**